	DESSIN MAISON DE M ET MME LUCIEN Modeleur volumique 3D	Const
		1/12
		T° s.t.i.
Date :		

Contenu du dossier

Vous êtes en possession d'une partie du dossier de plan permettant la réalisation de la maison de M et Mme LUCIEN. Cette habitation est implanté dans la région et a été finalisé en 2005. La construction a été supervisée par l'architecte qui a réalisé les plans et réalisé par un artisan du secteur.

Cette construction comporte une cave, un rez-de-chaussée, et des combles aménagés représentant une surface habitable de l'ordre de 150 m², elle est implanté sur un terrain d'environ 700 m² et est mitoyenne par un pignon. Un abri attenant est édifié pour abriter un véhicule, une véranda sur la façade arrière sert de jardin d'hiver. Le coût de la construction de ce bâtiment est de l'ordre de 200 000 €. Elle a été réalisée en une douzaine de mois.

Sur le réseau, vous trouverez un dossier de photographies retraçant la réalisation de cet ouvrage et d'autres documents relatifs à ce dossier.

Travail demandé


Il vous est demandé de reconstituer tous les volumes maçonnés de cet édifice.

Il est impératif de suivre la méthode suivante :

- Former le volume du plancher du RDC.
- Dresser les murs porteurs.
- Dresser les cloisons.
- Ouvrir les baies et ouvertures.
- Reprendre la même méthode pour les combles.
- Former la toiture.
- Terminer par la cave et les fondations.

Barème

RDC :	5
Etage :	4
Toiture :	4
Fondation + cave :	4
Méthode :	3
Total :	20

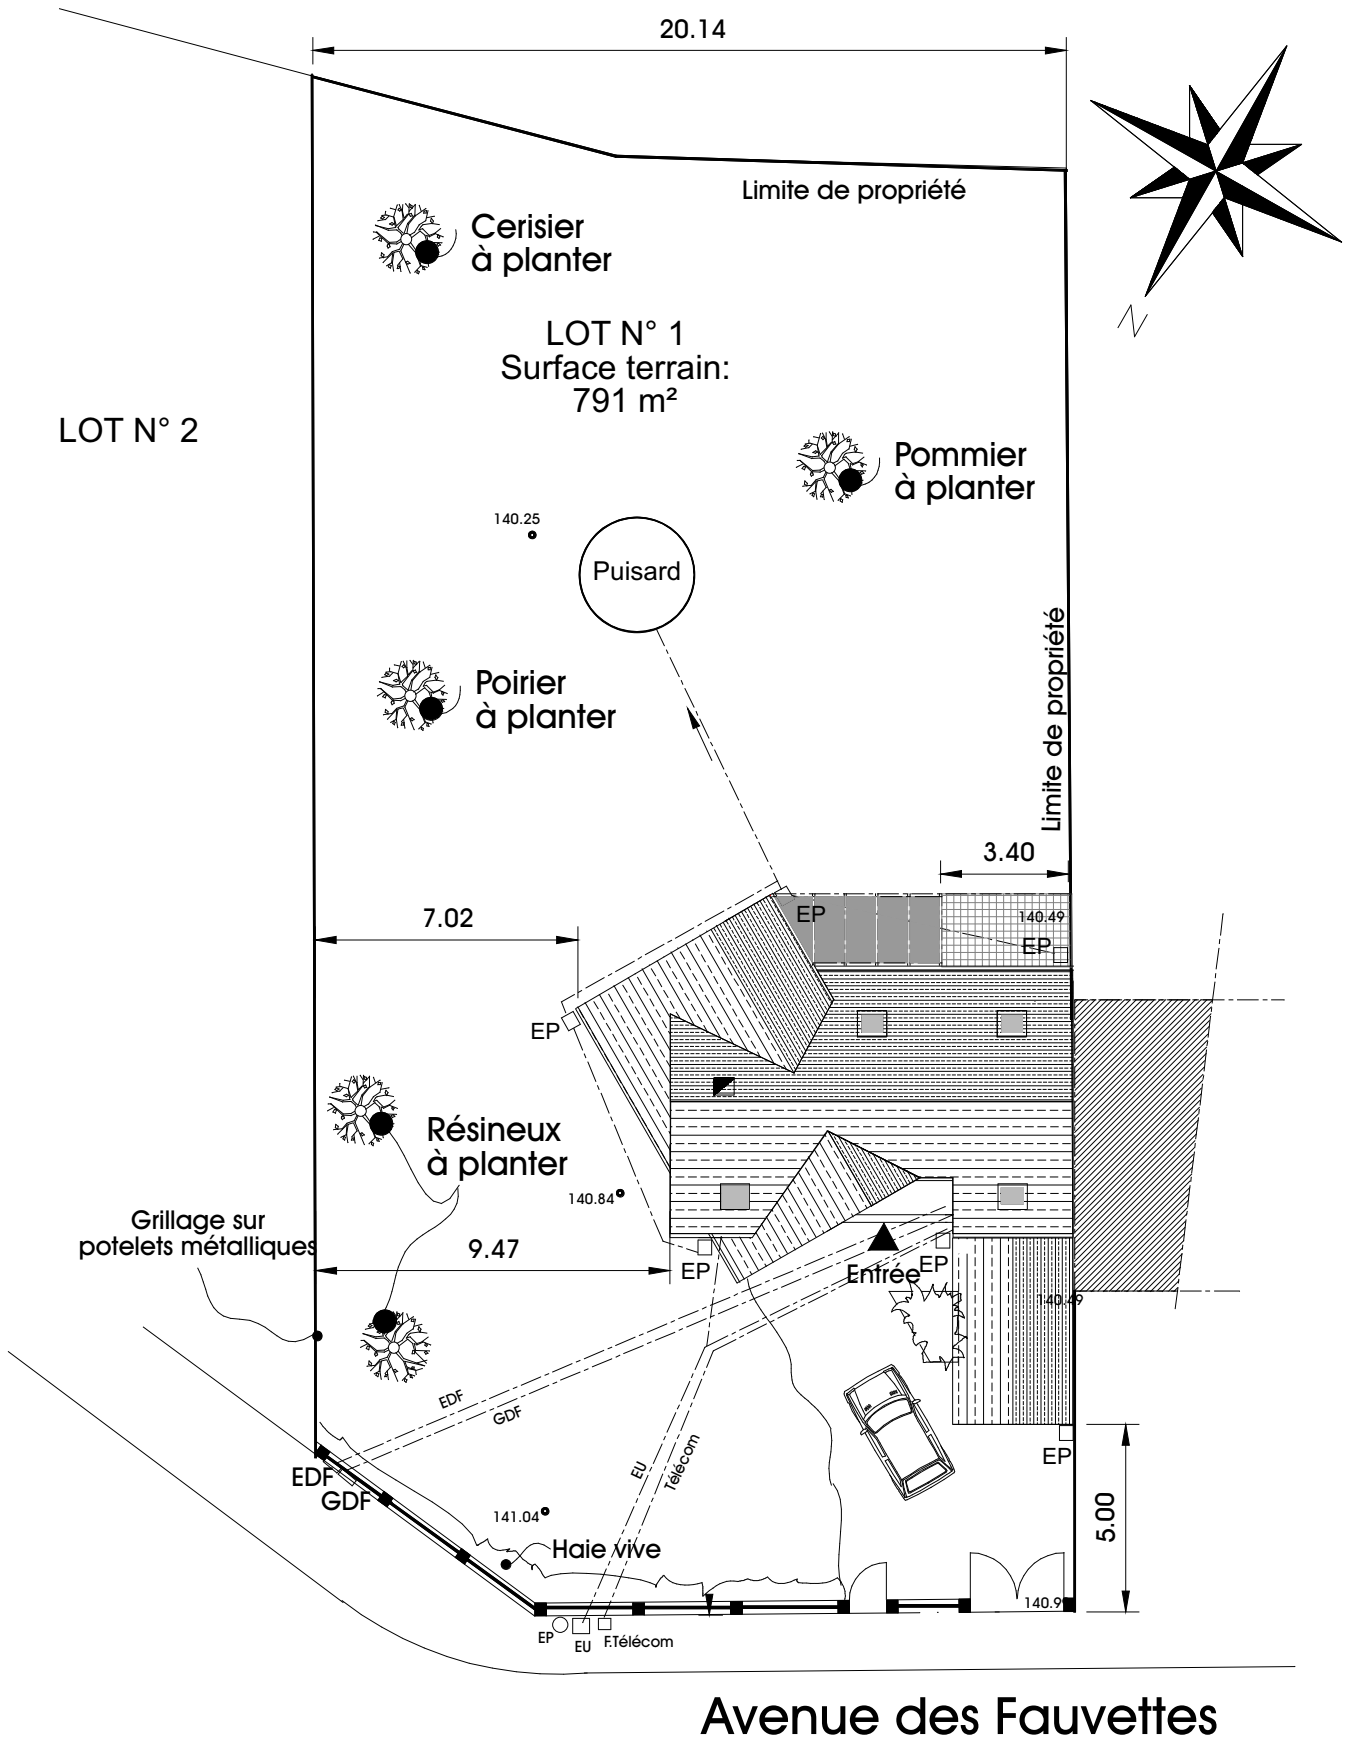


Plan de masse

Bâtiment à usage d'habitation


Echelle

1/200




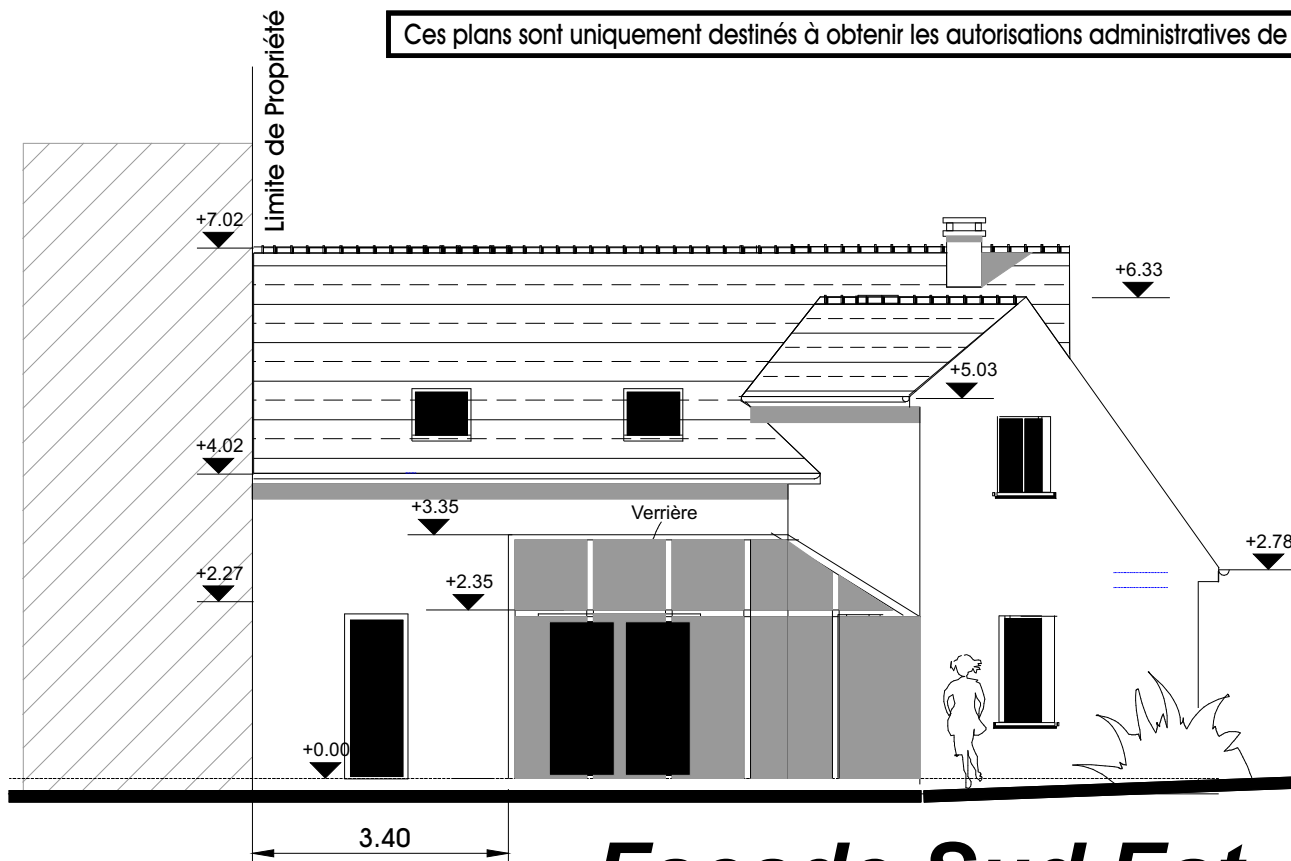


Façade Sud Est

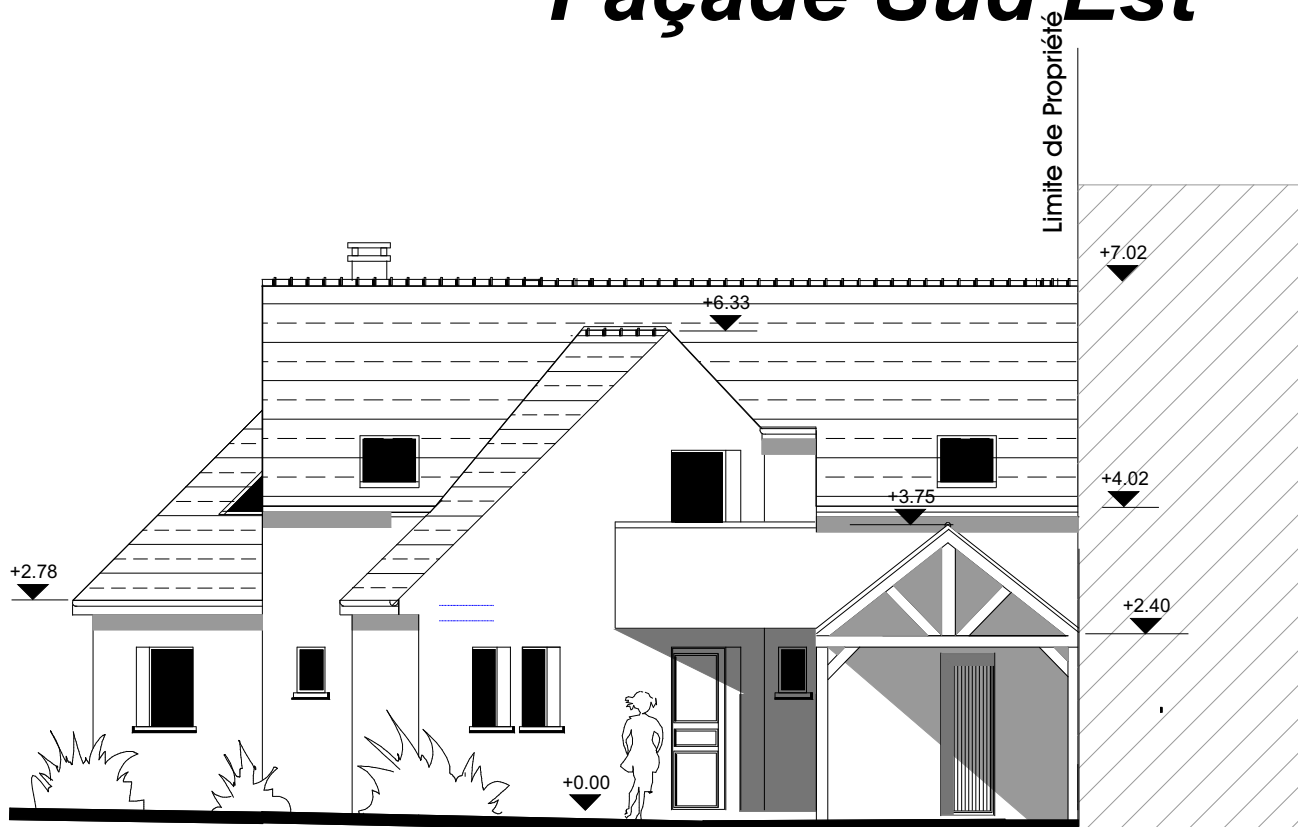


Façade Nord Ouest


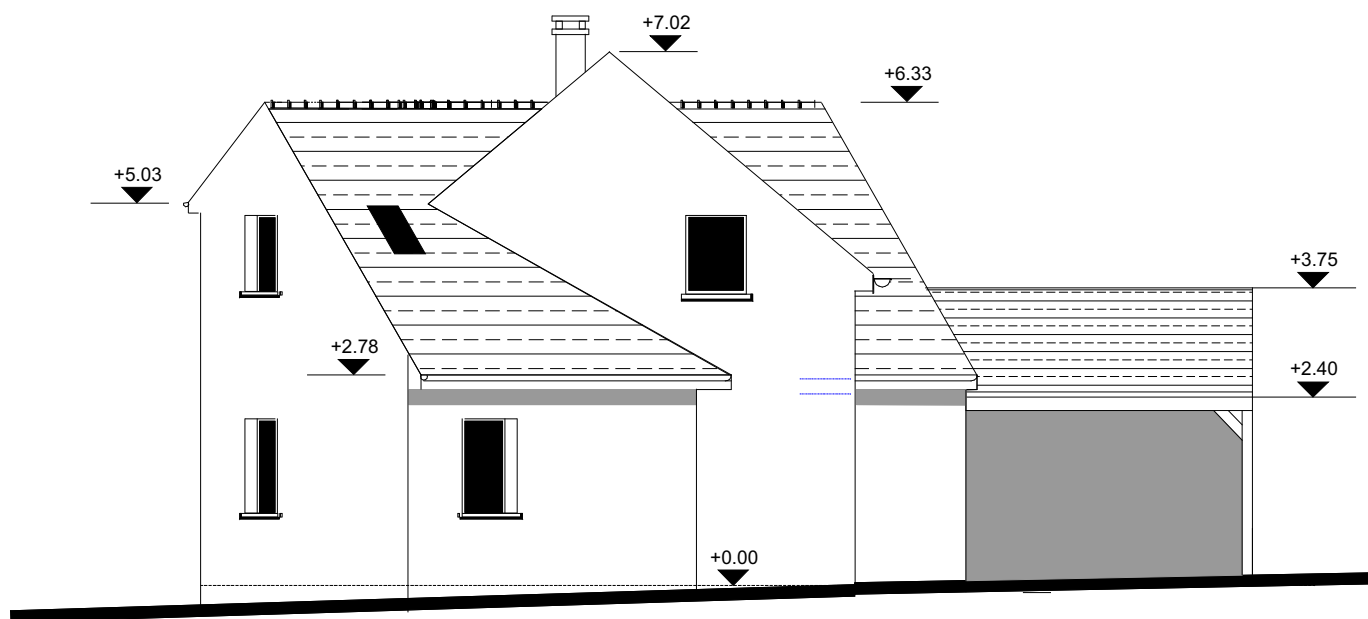



Façade Nord Est

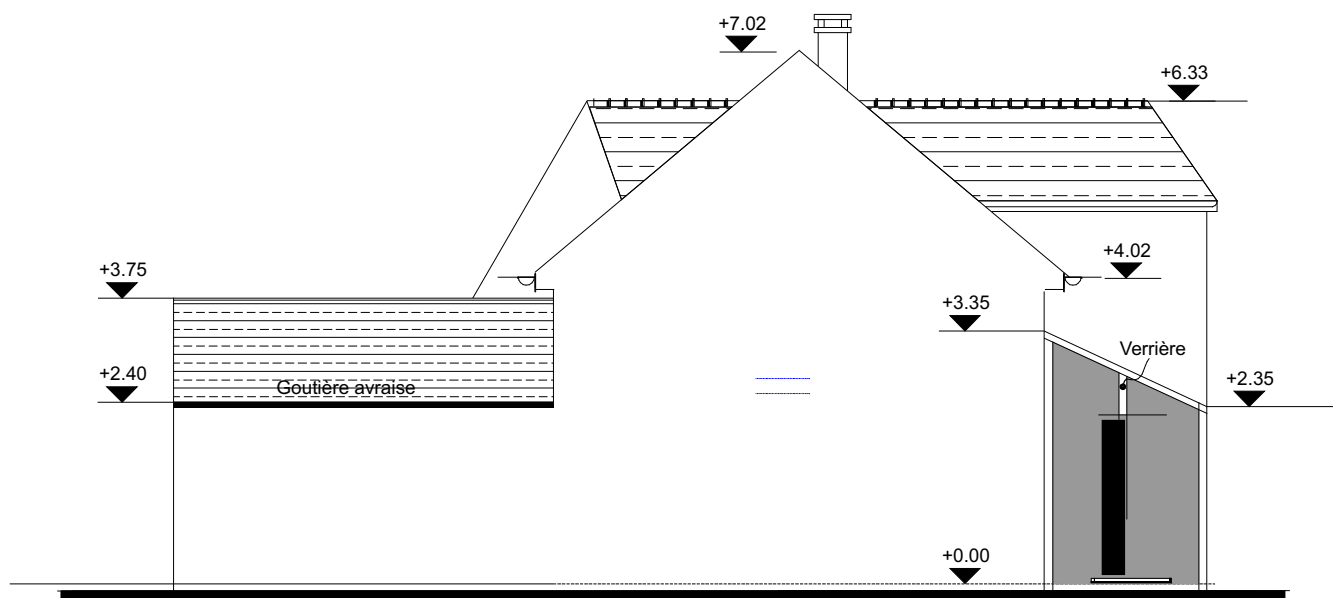



Façade Sud Ouest

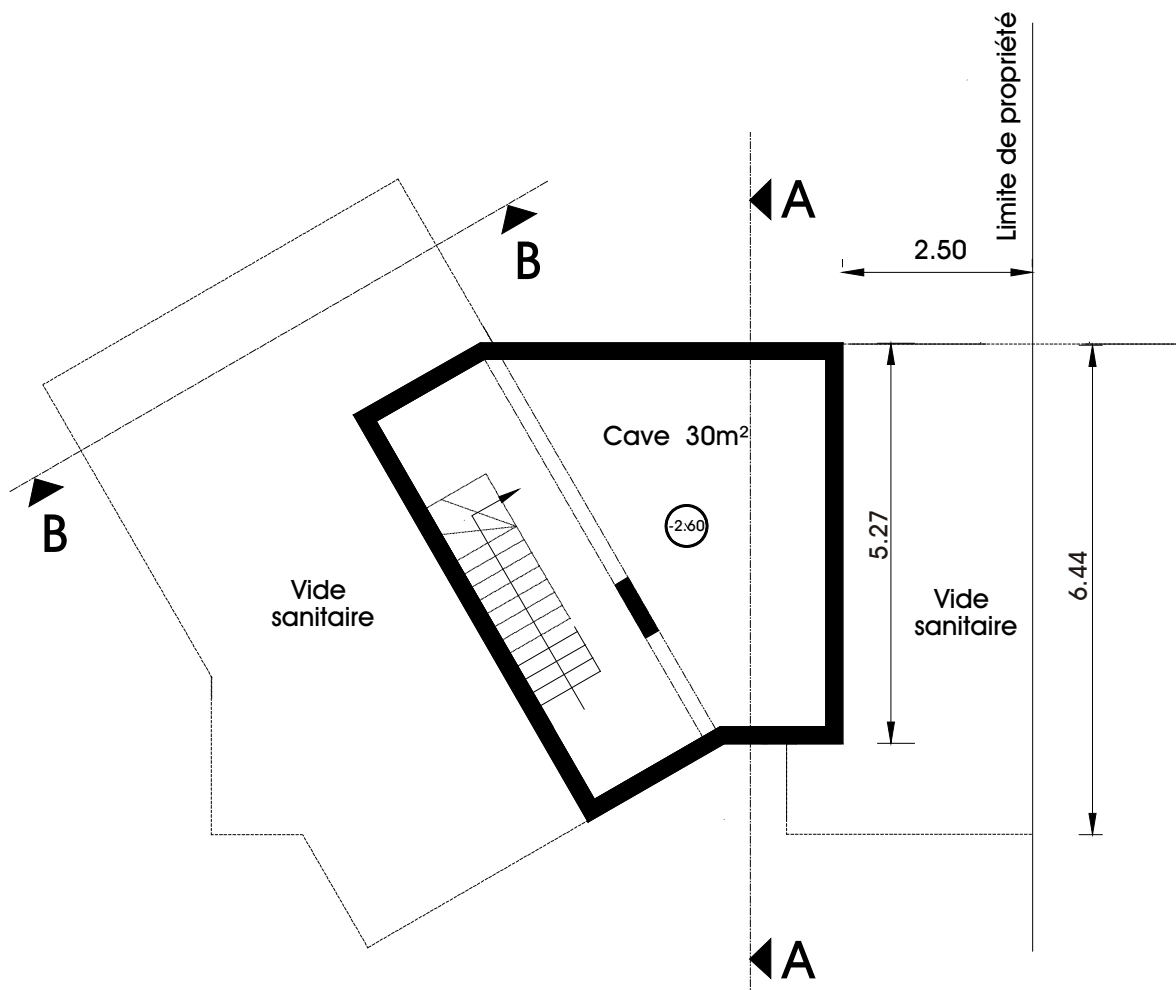

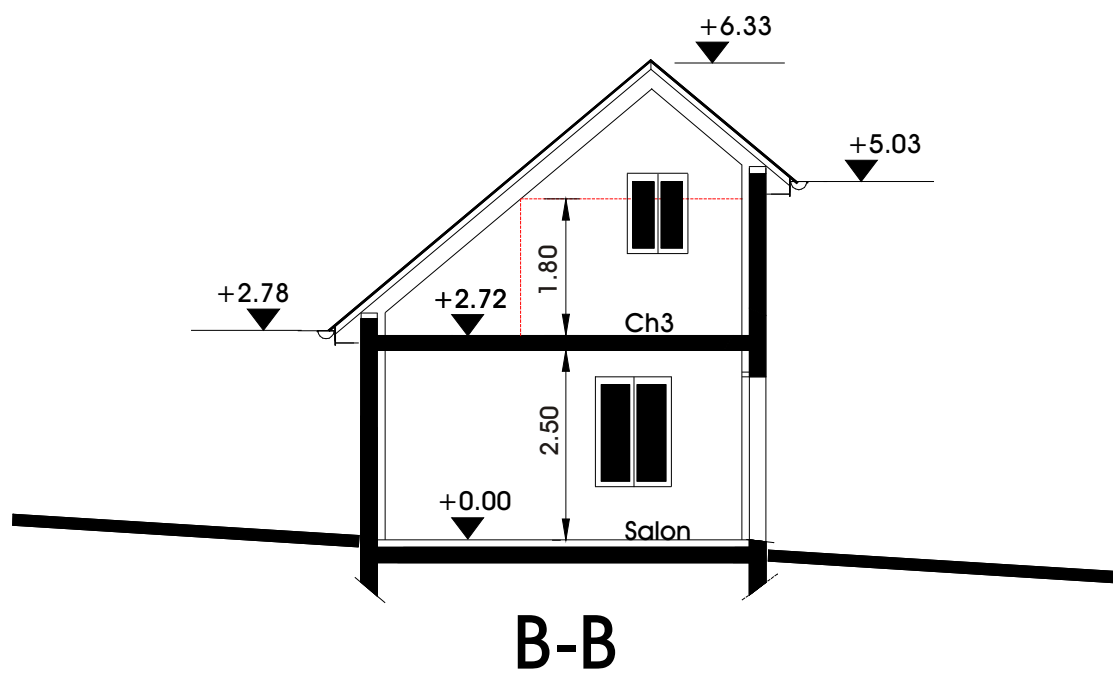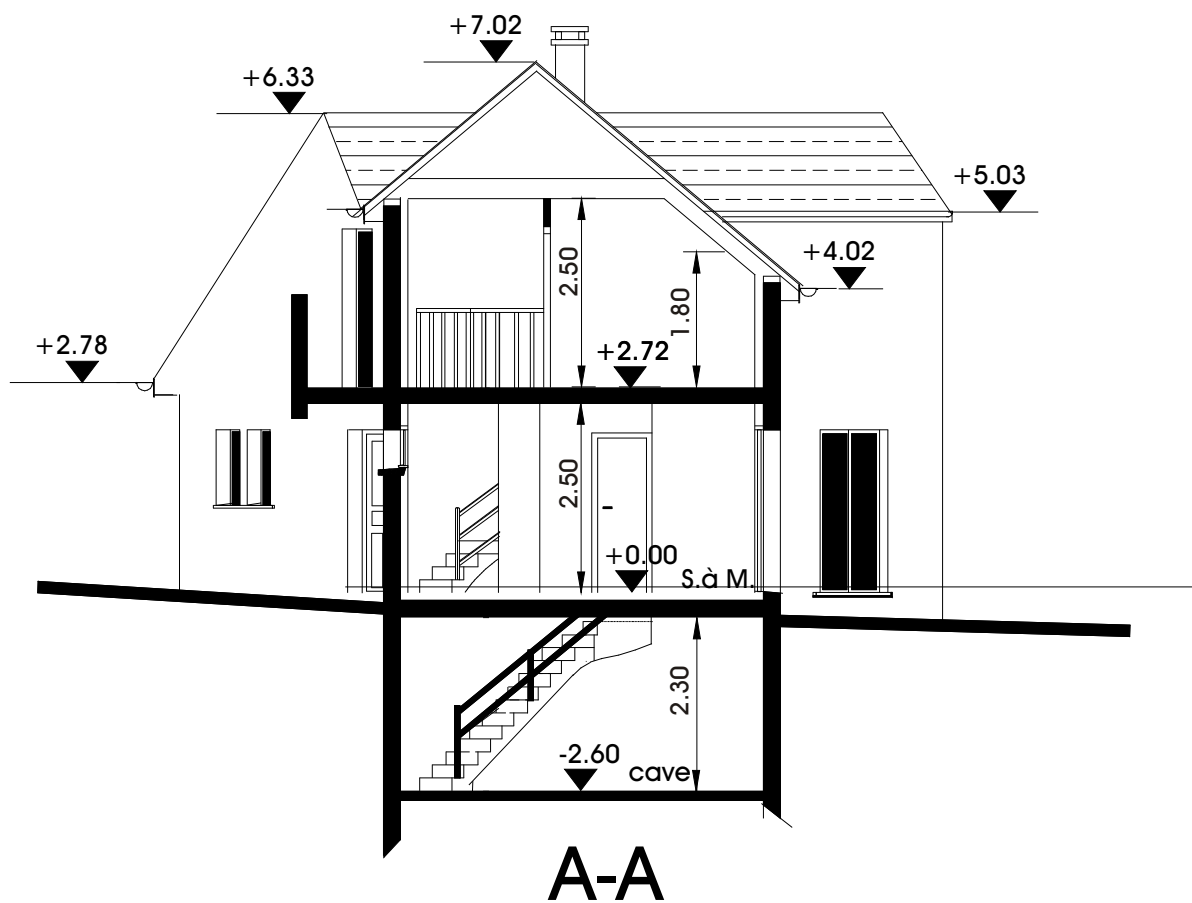

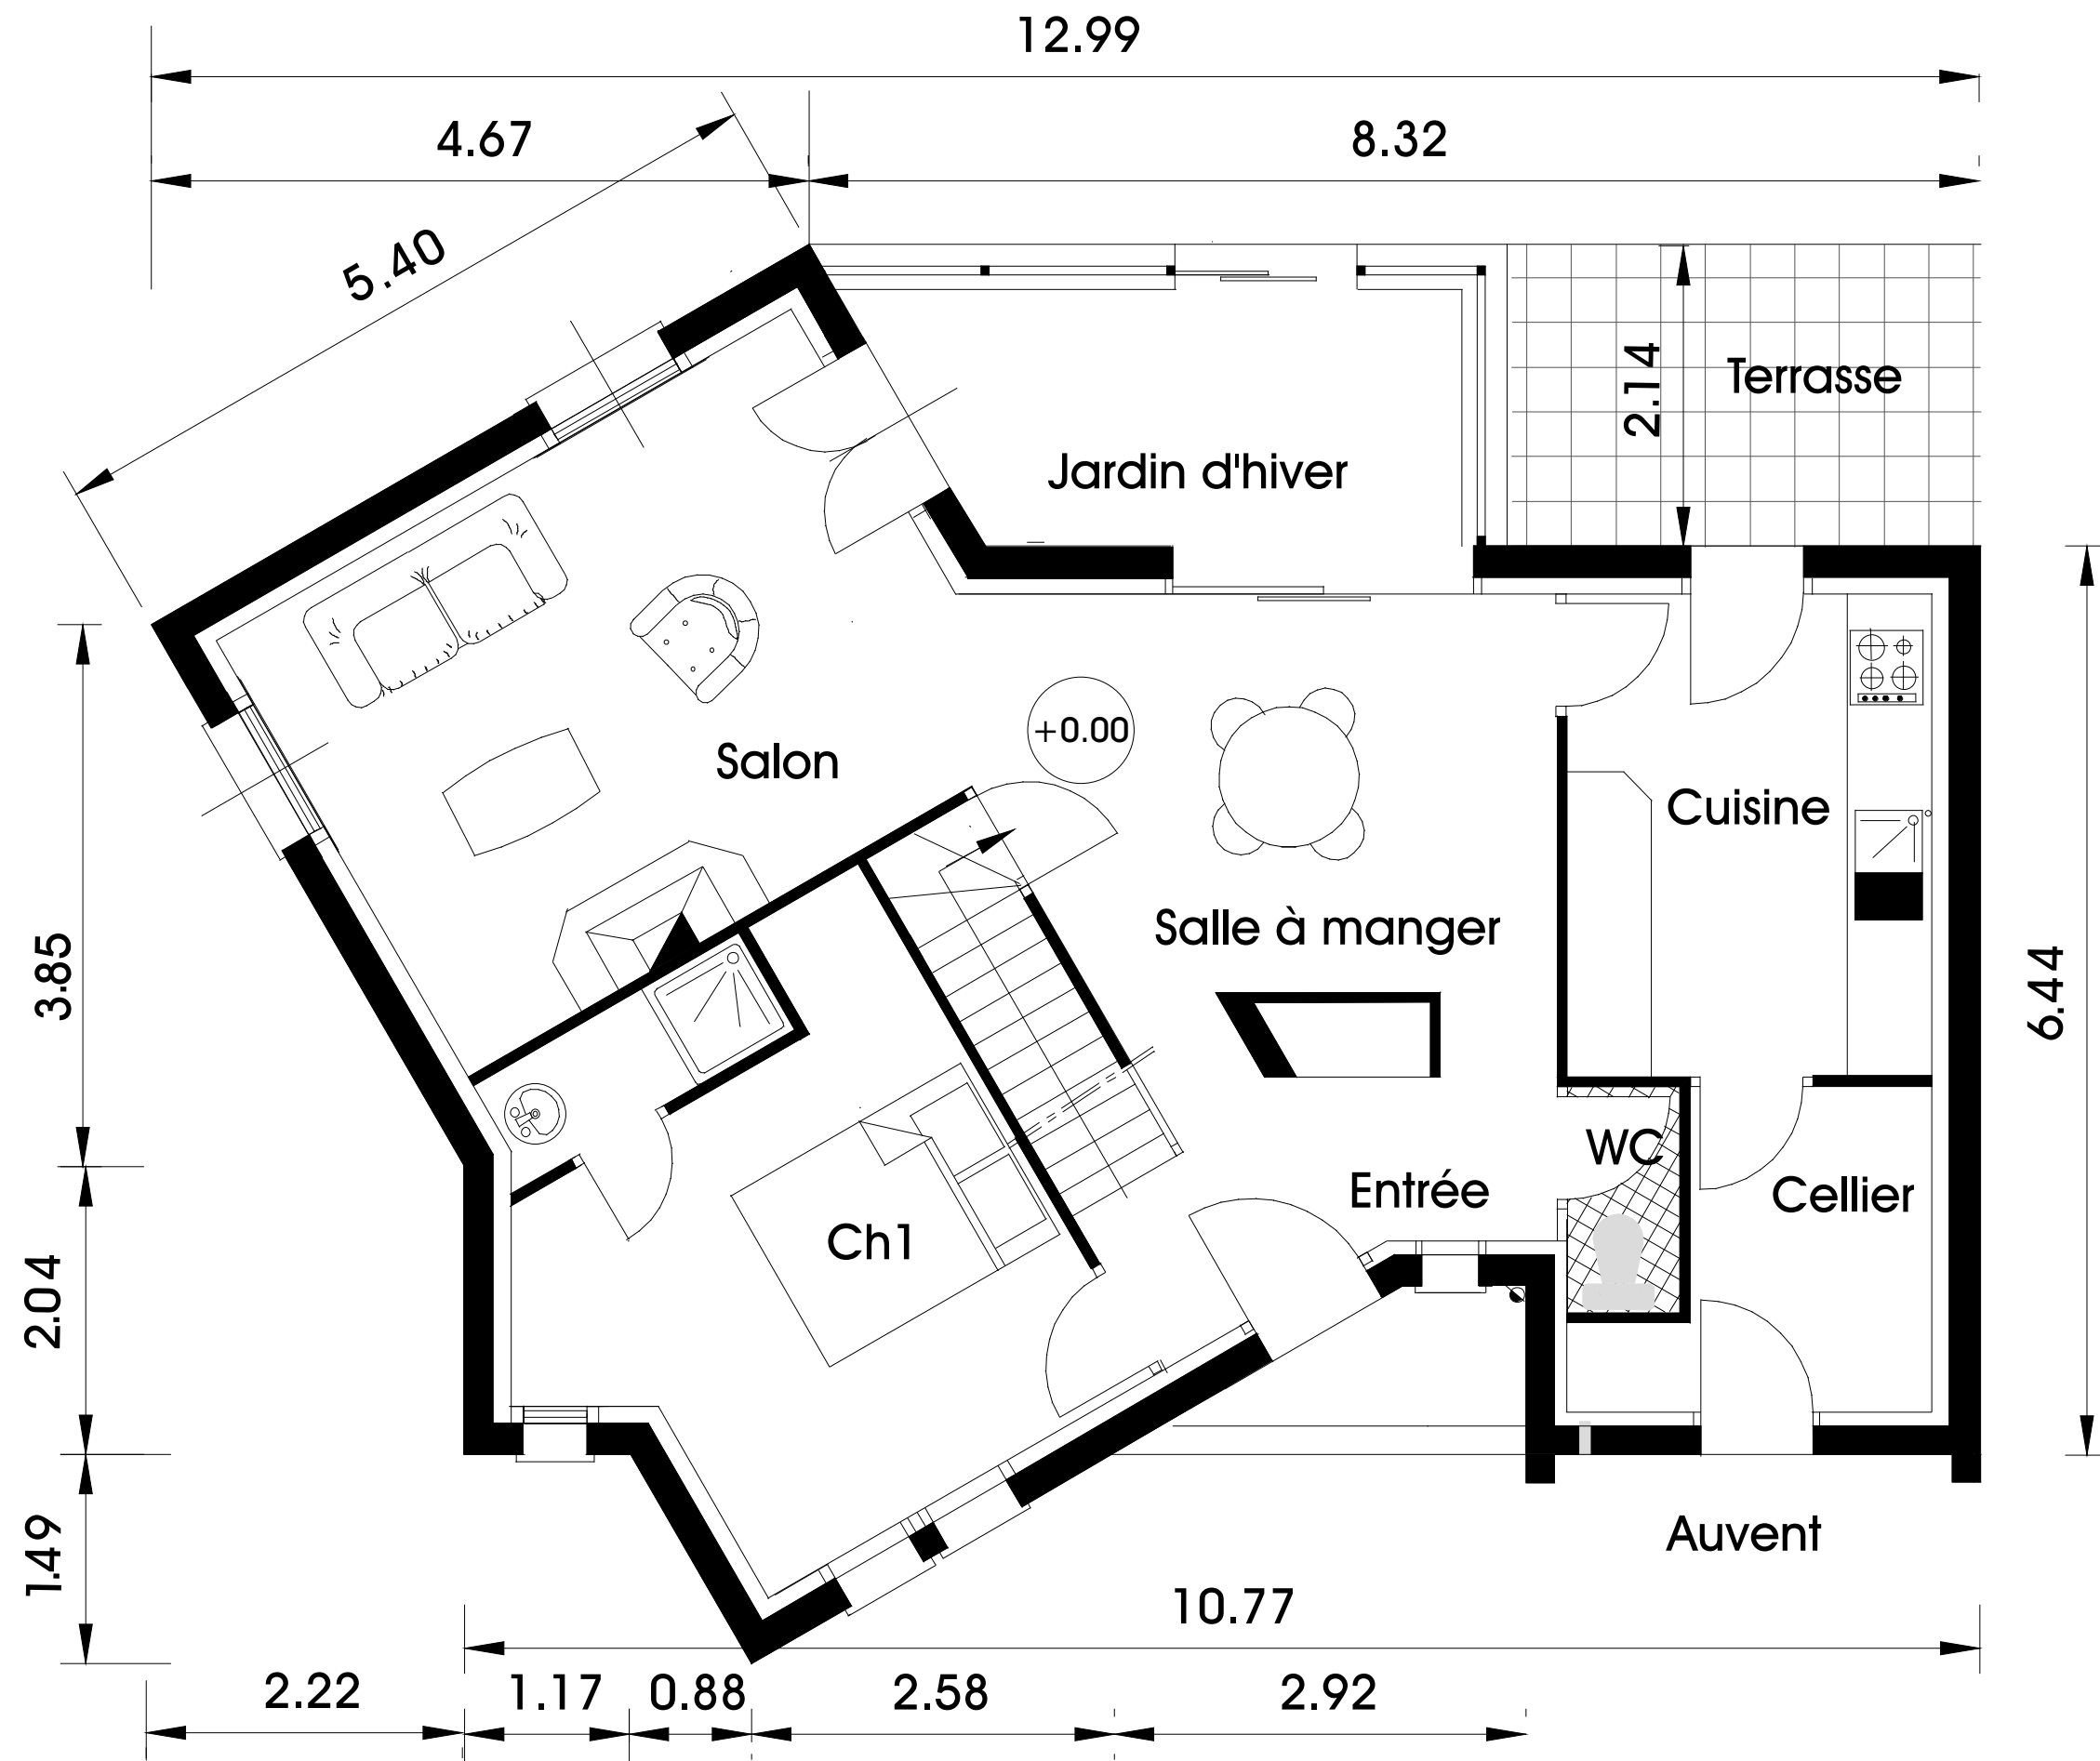

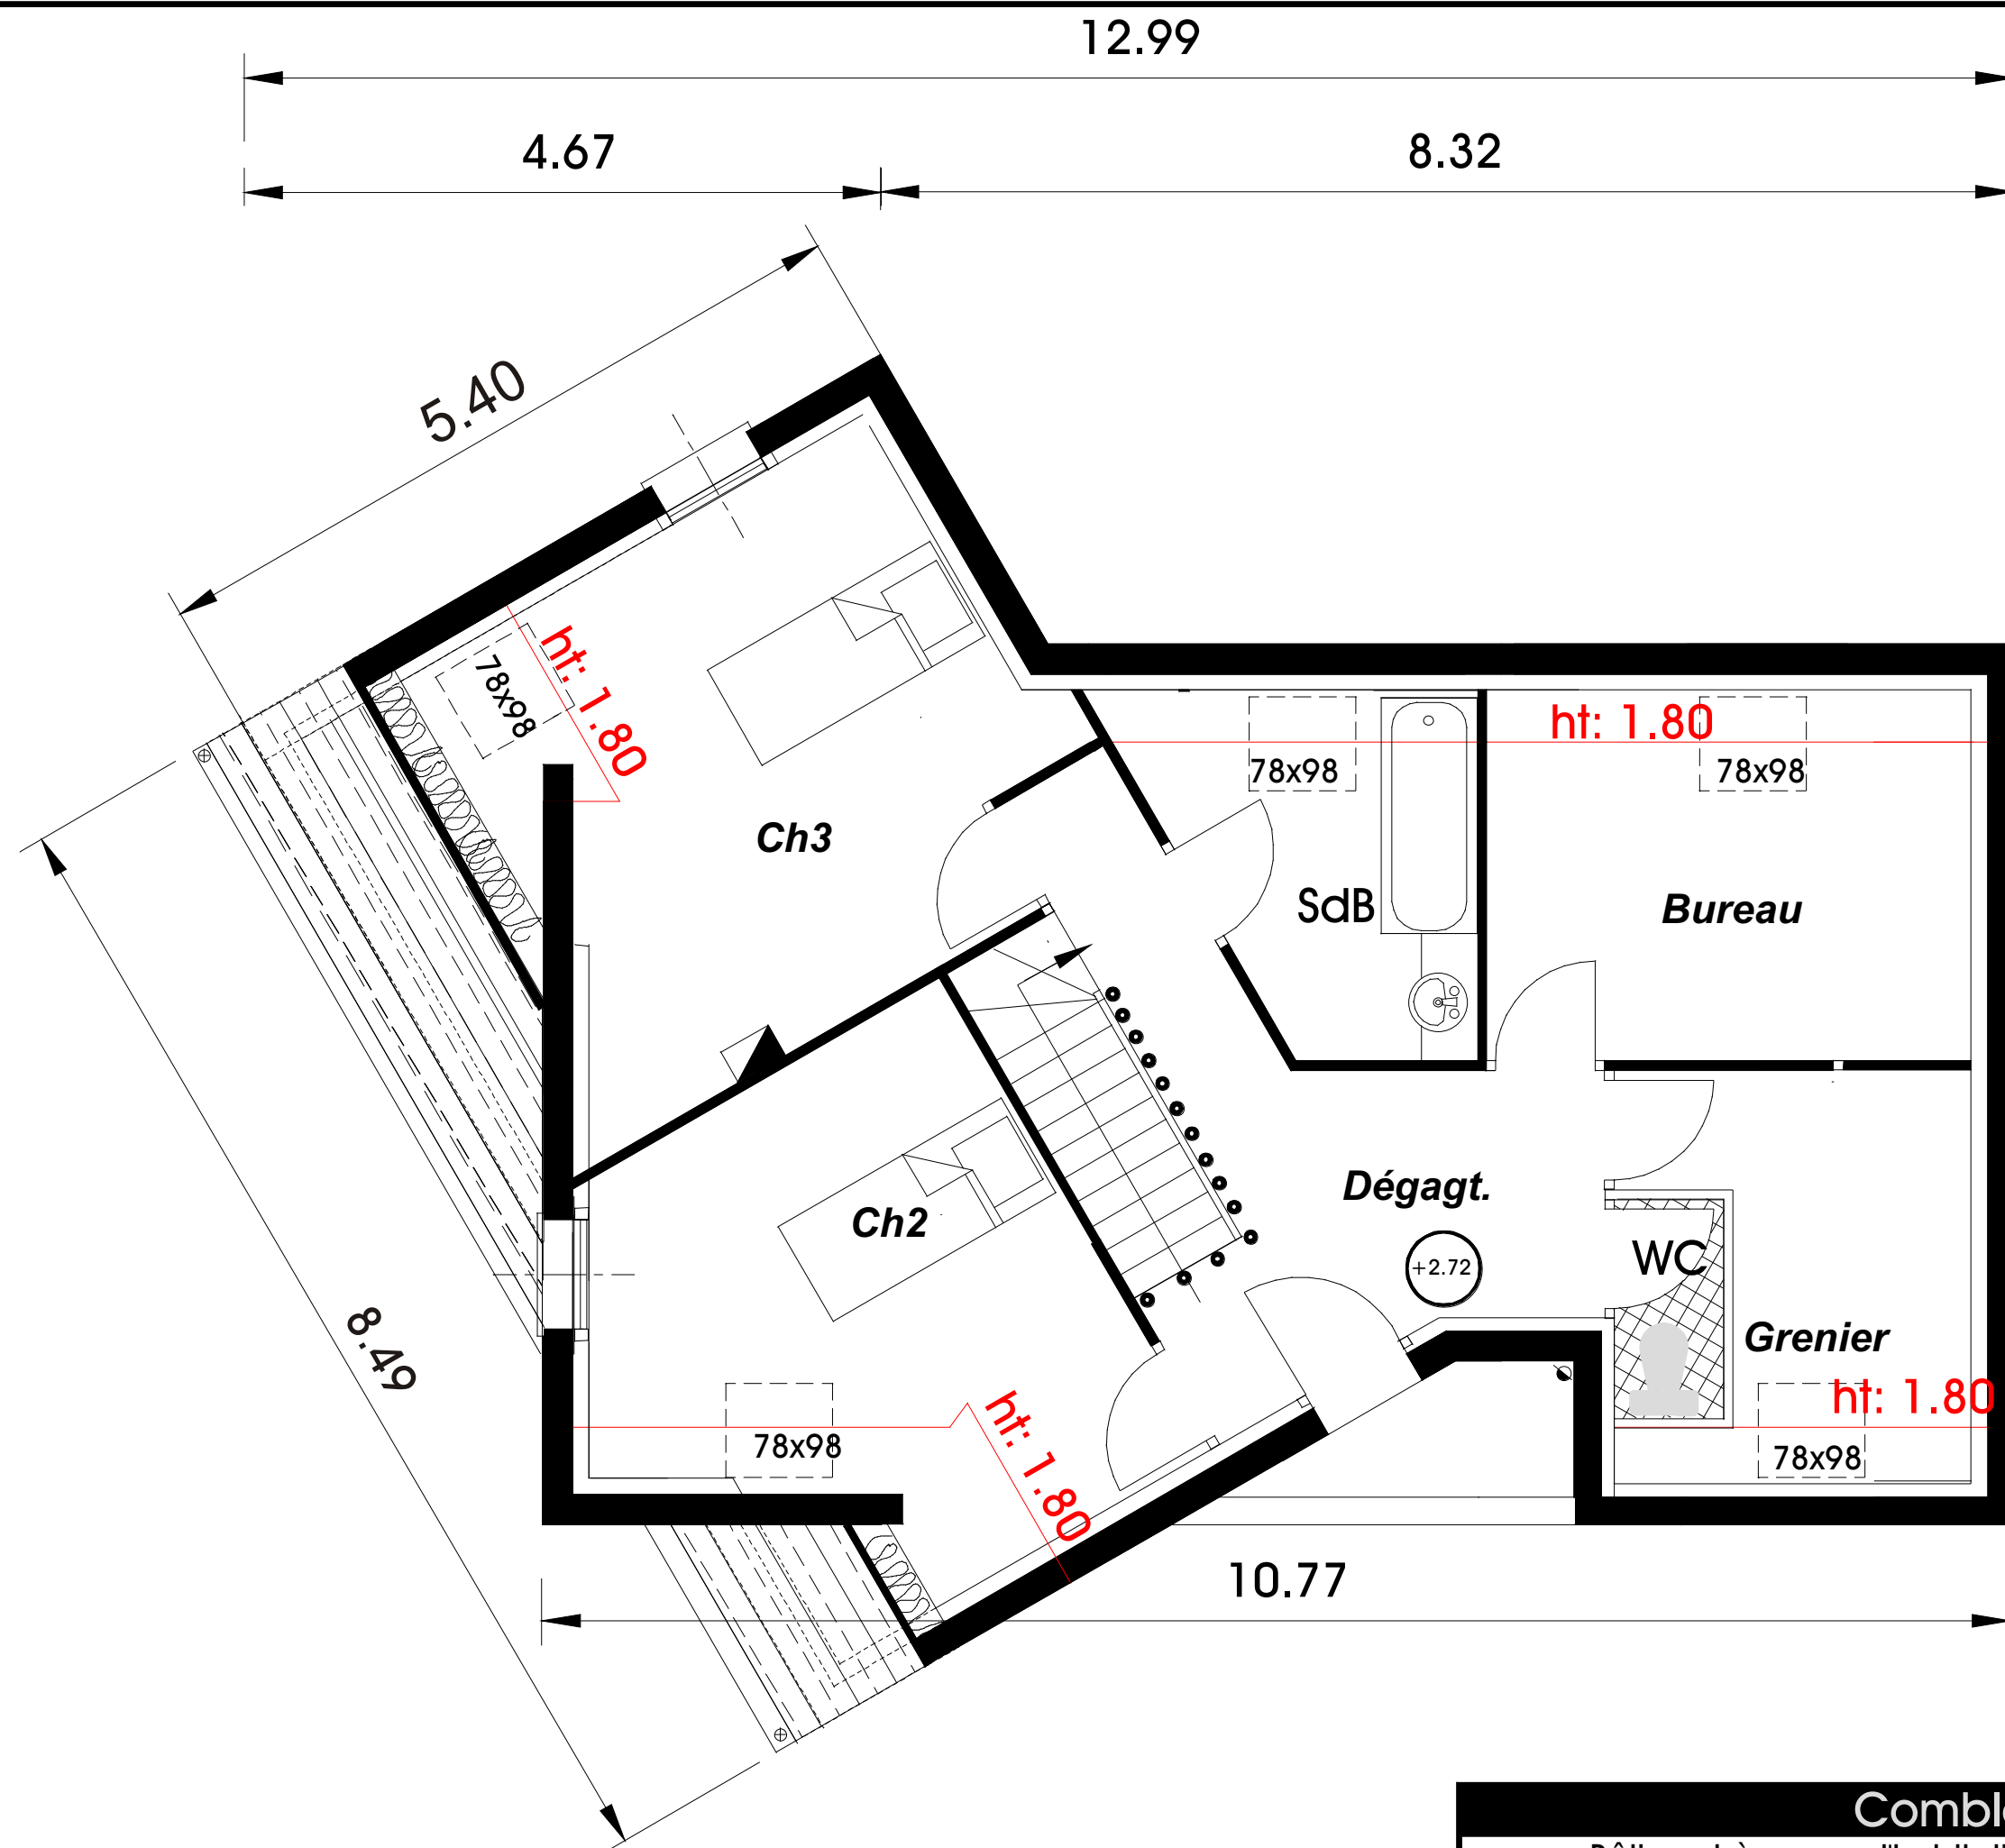


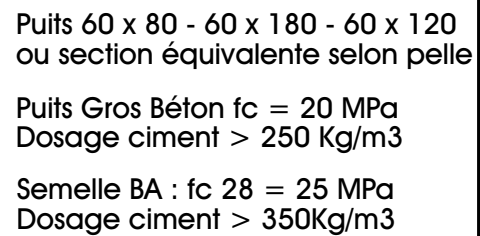


Longrines et plancher sur VS




1/50

EXEC

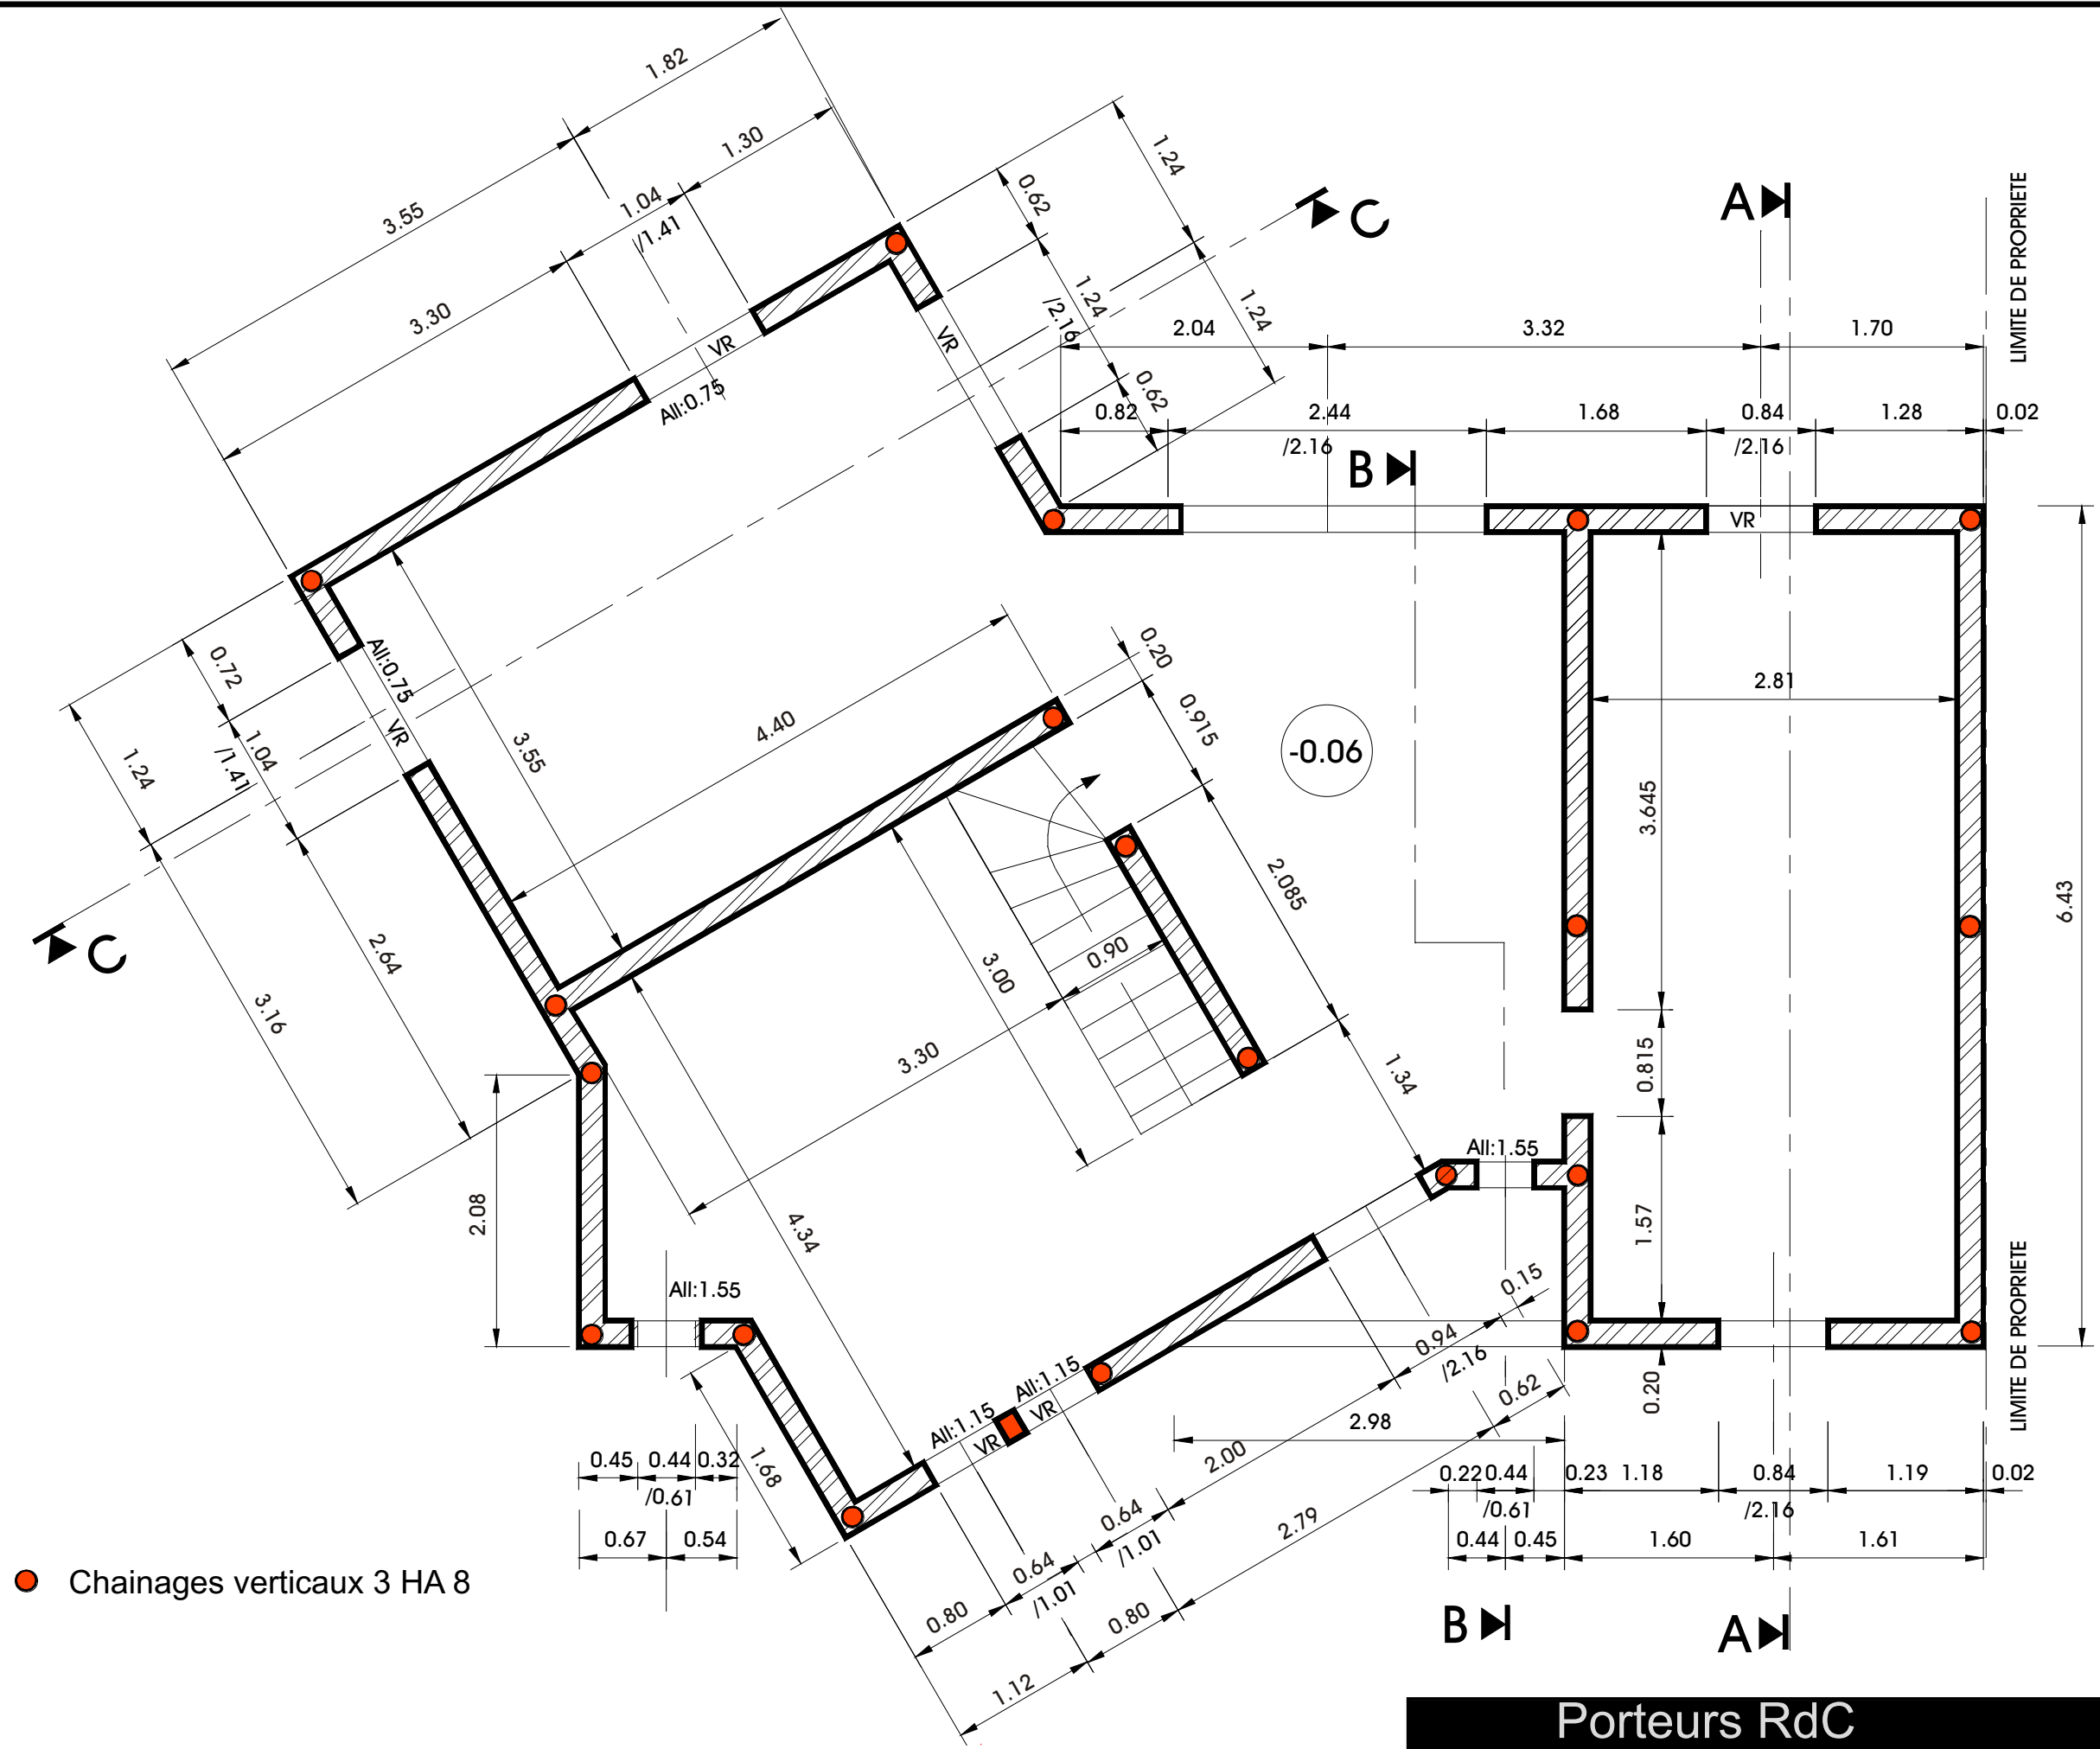

● Chainages verticaux 3 HA 8

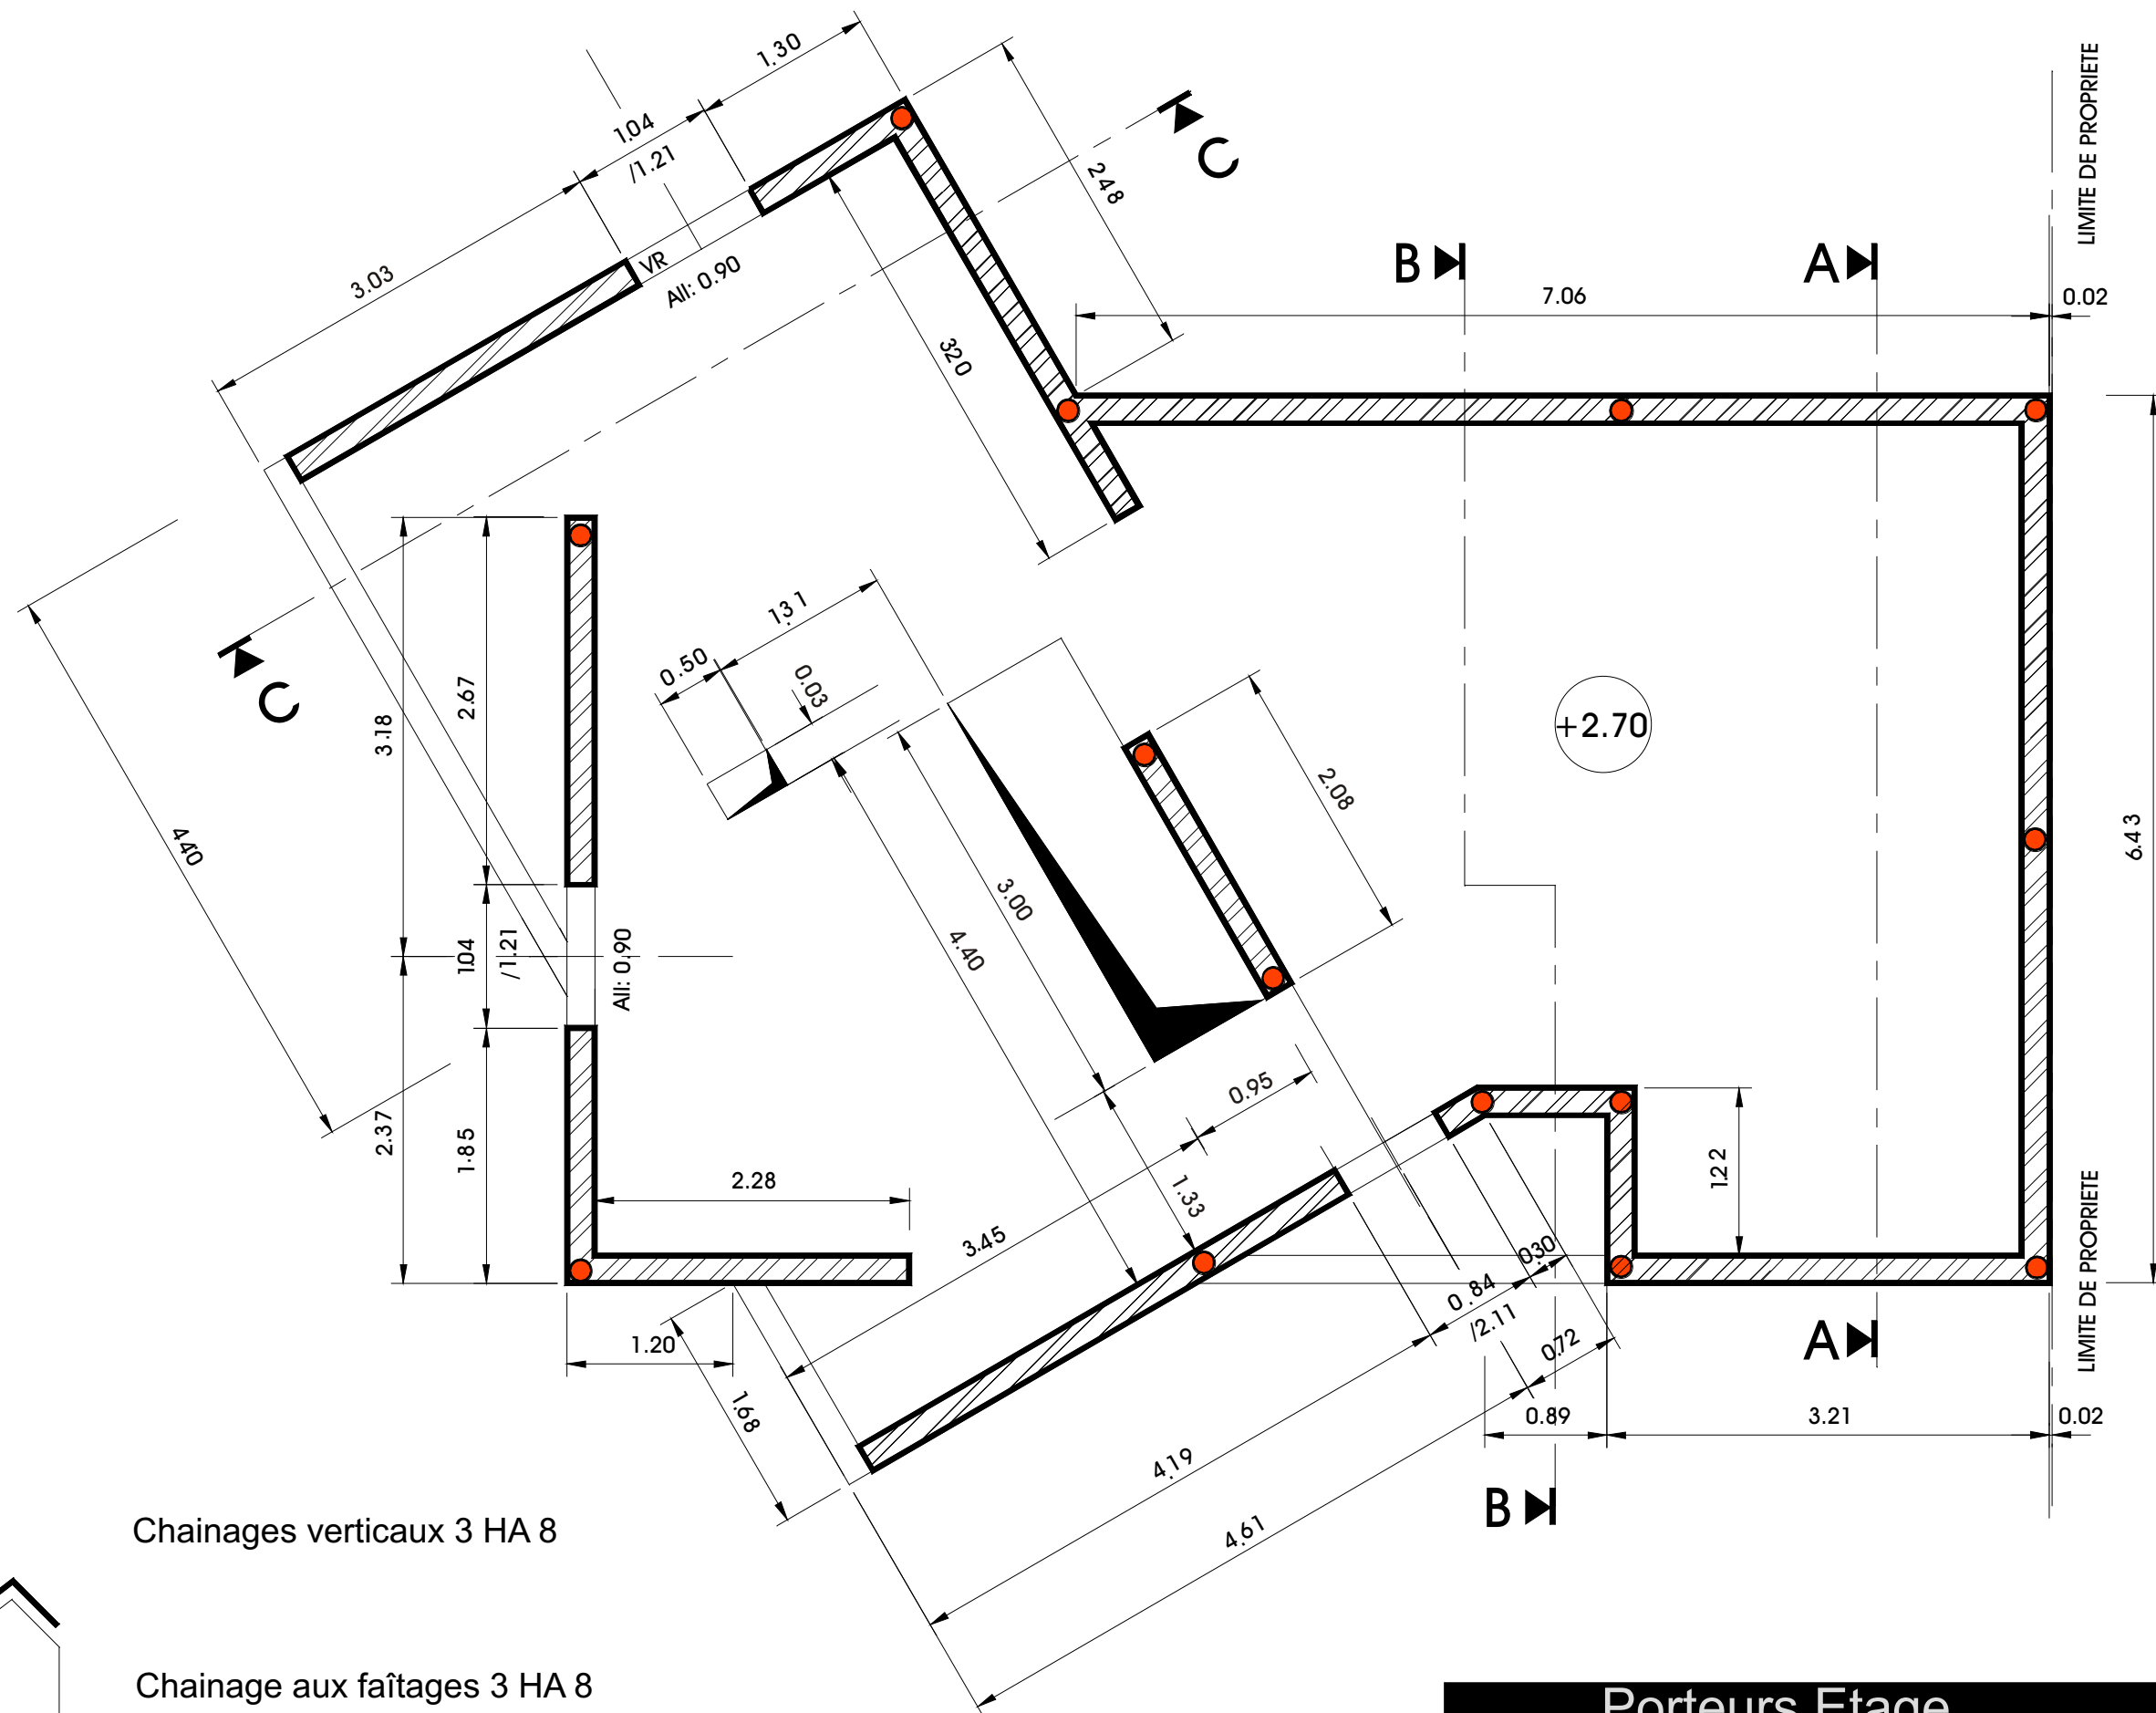

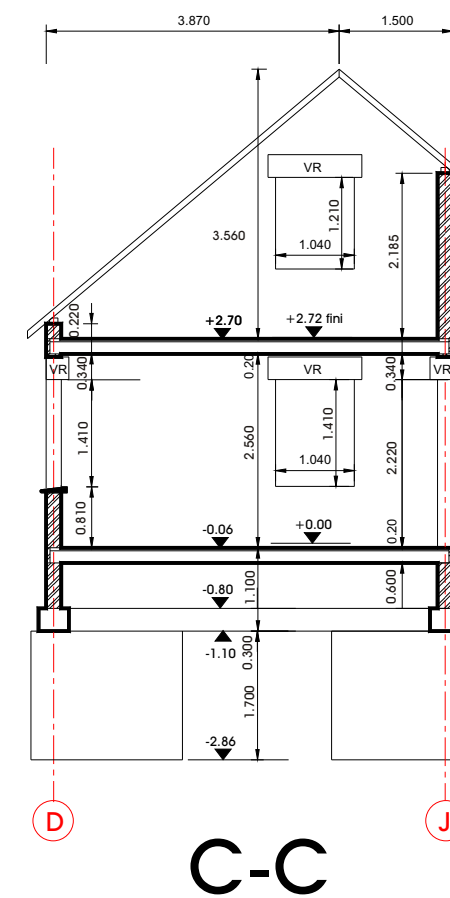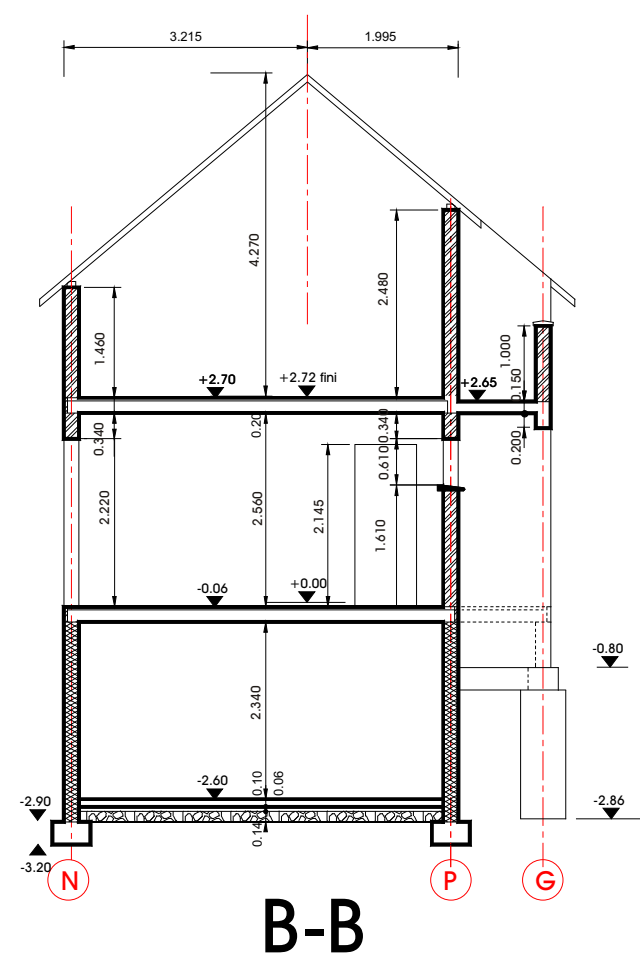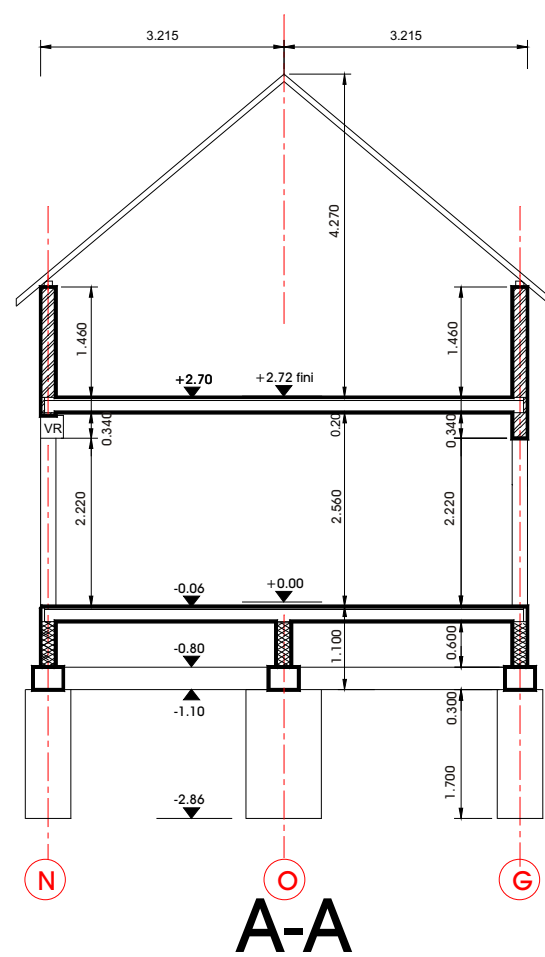

Coupes

Echelle
1/100

